

Identificativi Catastali:

Sezione:

Foglio: 49

Particella: 4068

Subalterno: 1

Compilata da:
Ceccarelli Primo
Iscritto all'albo:
Geometri


Prov. Cuneo

N. 1565

Scheda n. 1 Scala 1:200

PIANO PRIMO SOTTERRANEO


h = 3,00

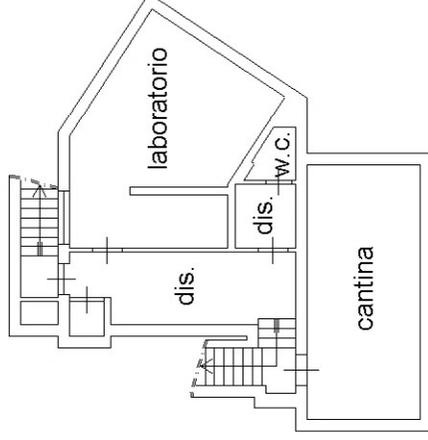

PIANO TERRENO

h = 3,00

mapp. 4123

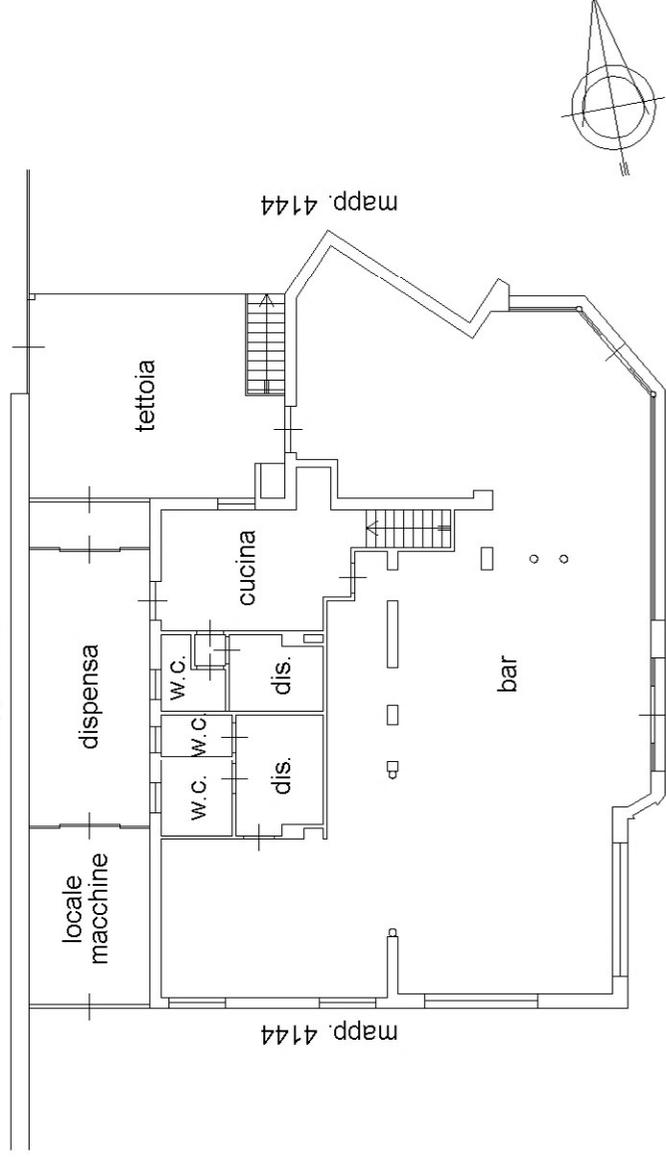

mapp. 4144

Data: 30/05/2025

Visura per immobile al 30/05/2025

Catasto Fabbricati	Comune di BRA (Codice: B111) Provincia CN
---------------------------	--

Situazione dell'unità immobiliare dal 18/11/2011

DATI IDENTIFICATIVI				DATI DI CLASSAMENTO							DATI DERIVANTI DA
Sezione Urbana	Foglio	Particella	Sub	Zona Cens.	Micro Zona	Categoria	Classe	Consistenza	Superficie catastale	Rendita	
	49	4068	1			C/1	9	211 mq.	271	Euro 4.827,48	Variazione del 18/11/2011 n. 138771.1/2011 in atti dal 18/11/2011 VARIAZIONE DI CLASSAMENTO
Indirizzo				PIAZZA ROMA n. 35 piano S1-T;							
Notifica								Partita			
Annotazioni				Classamento derivante da liste di classamento							

Situazione degli intestati dal 18/11/2010

N.	DATI ANAGRAFICI	CODICE FISCALE	DIRITTI E ONERI REALI
1	COMUNE DI BRA	00493130041	Proprietà per 1000/1000
DATI DERIVANTI DA		Voltura del 18/11/2010 n. 26806. 1/2010 in atti dal 18/11/2010 - FRAZIONAMENTO PER TRASFERIMENTO DI DIRITTI-AMPLIAMENTO	